5 10m 25 50 7E

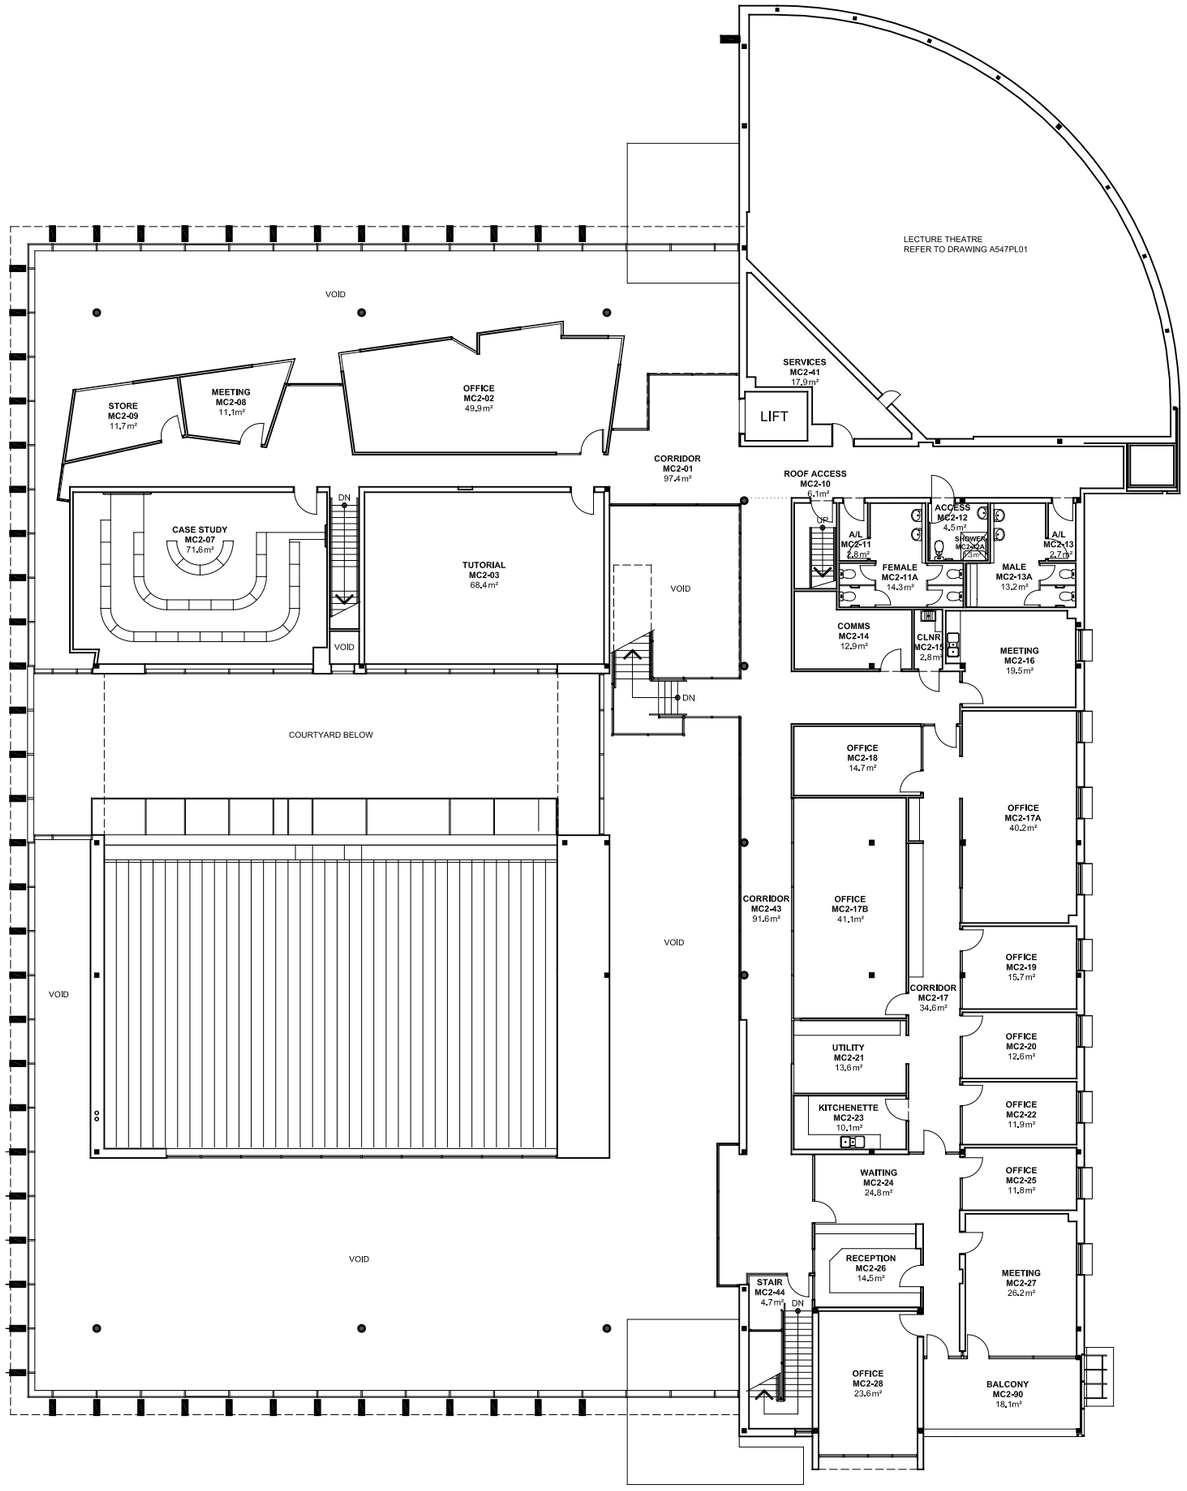

LEVEL 2

BUILDING A

N